



6. ПРИЛОЗИ


6.1. Фото-документација – Сlike предмета процене (стана) и објекта у којем се налази
Поглед са улице на објекат и двориште

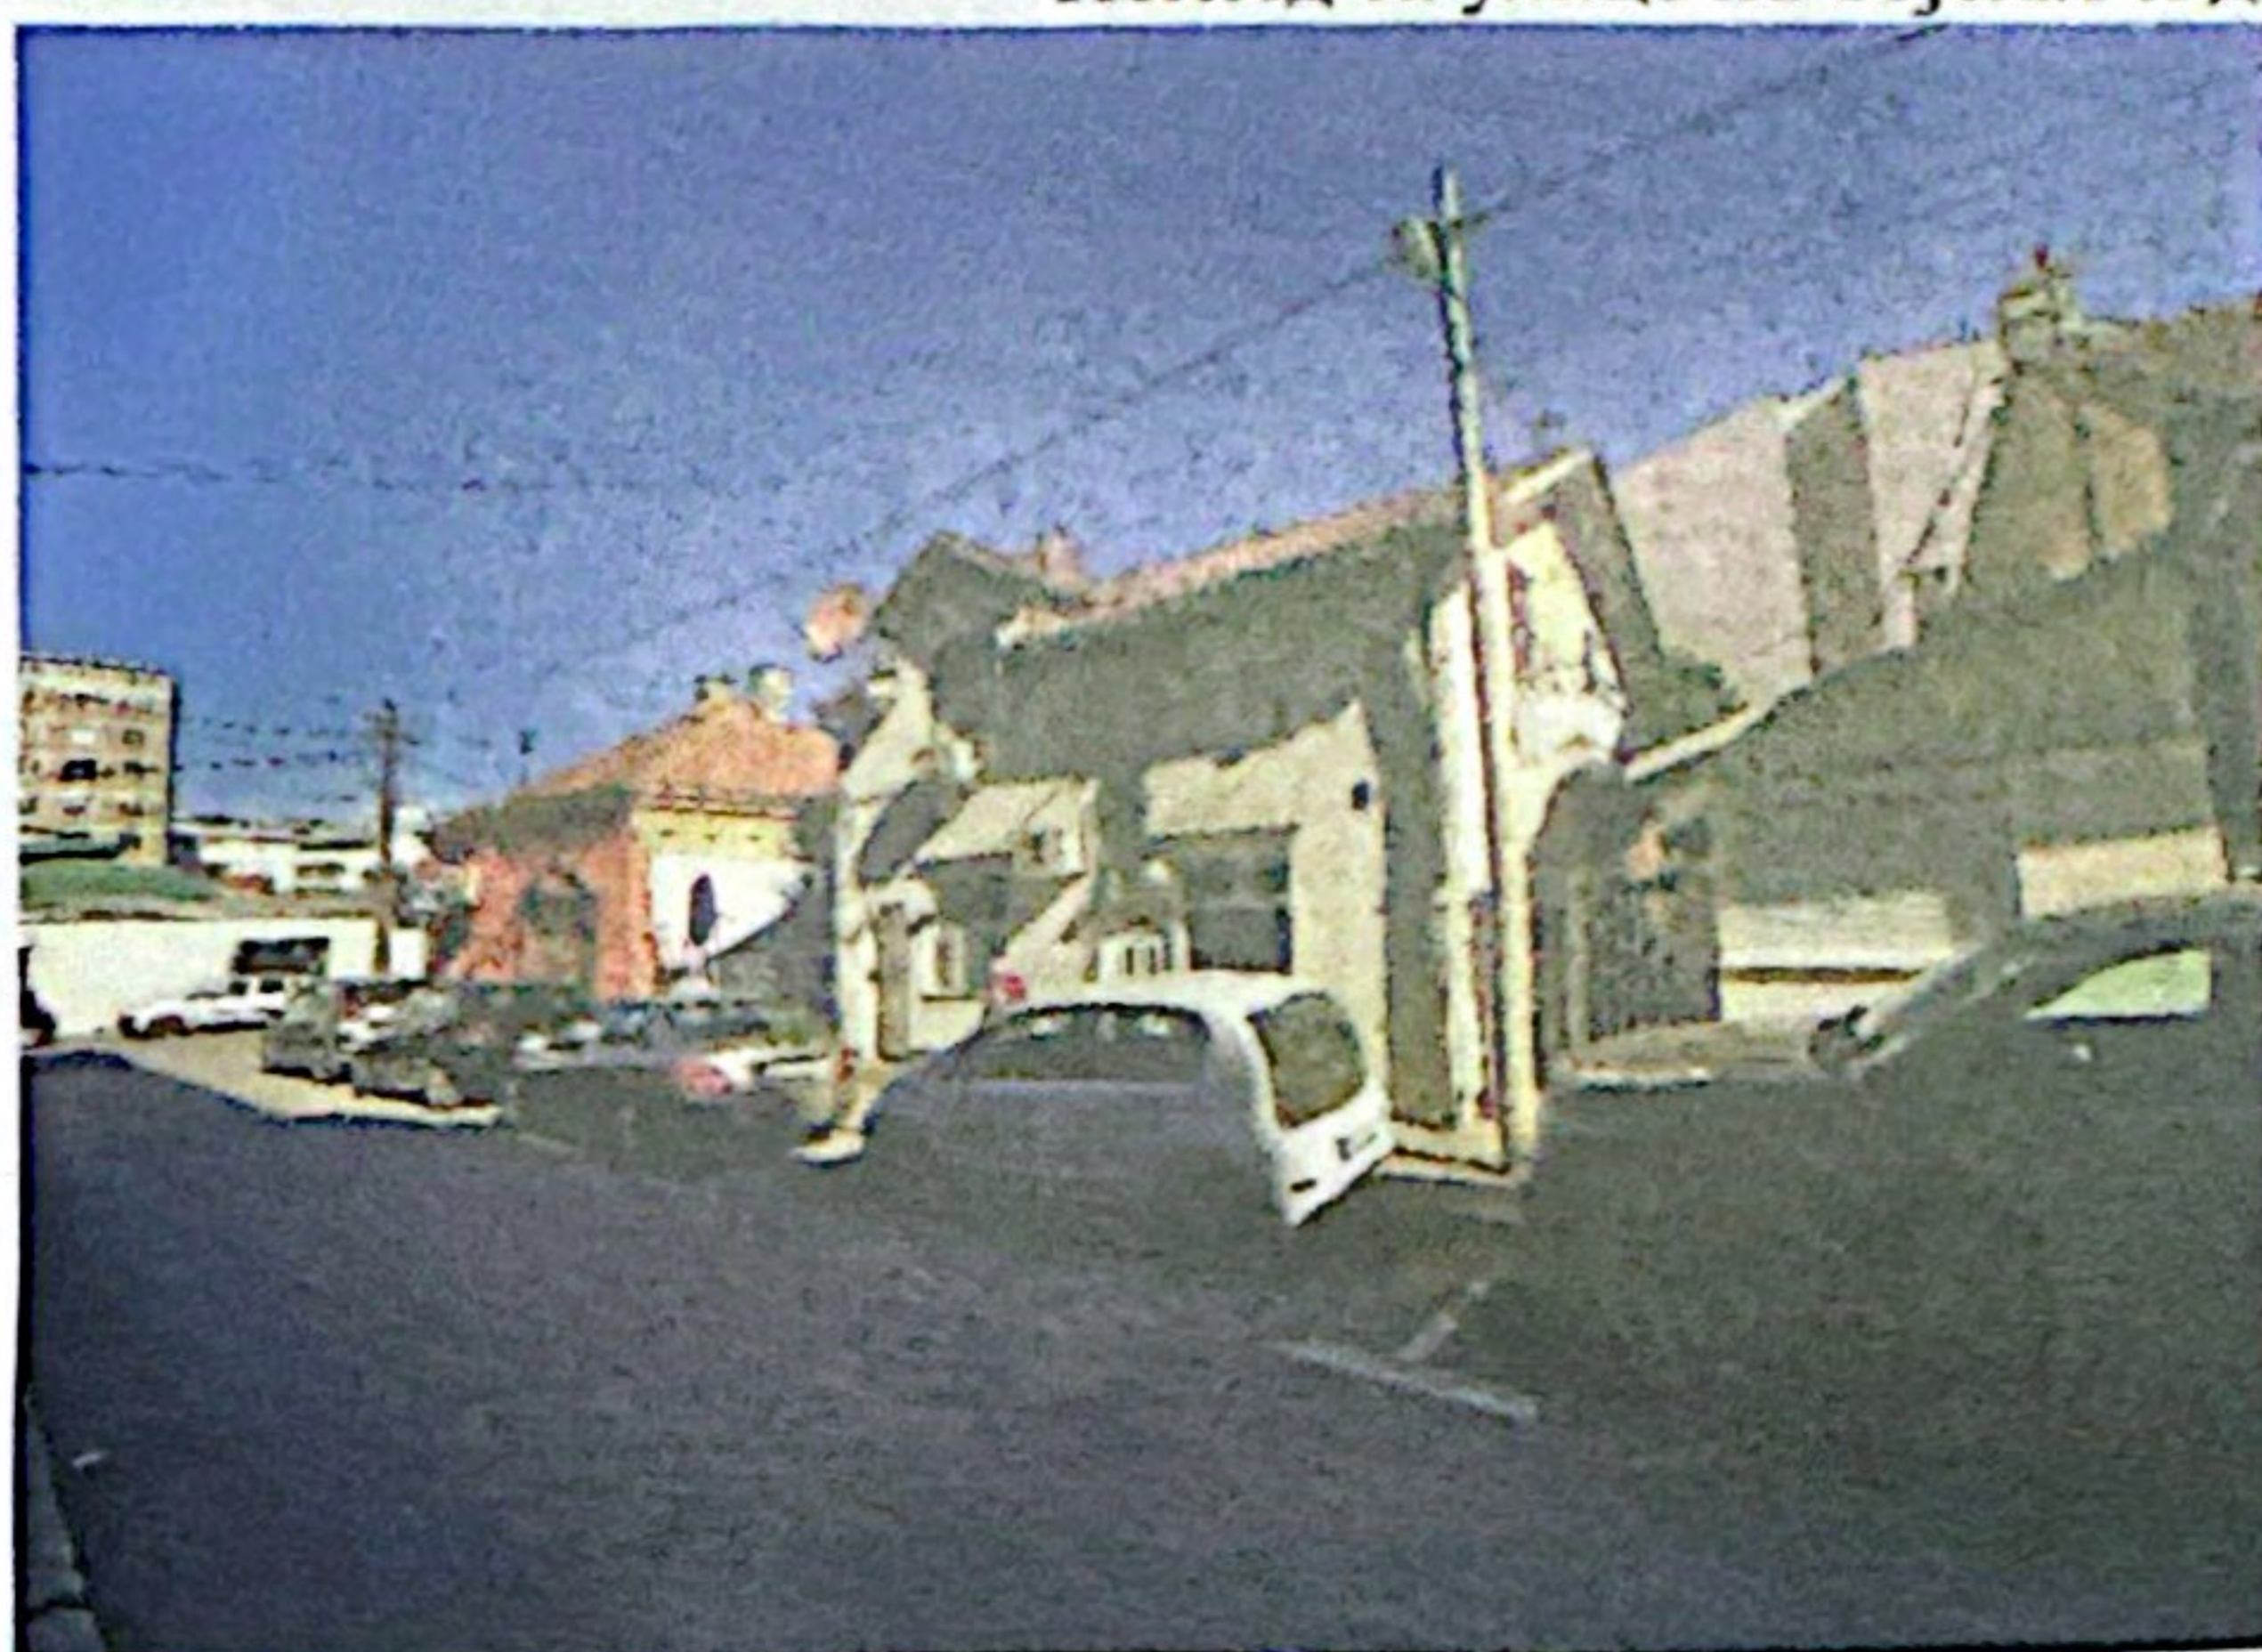

Поглед на предмет процене

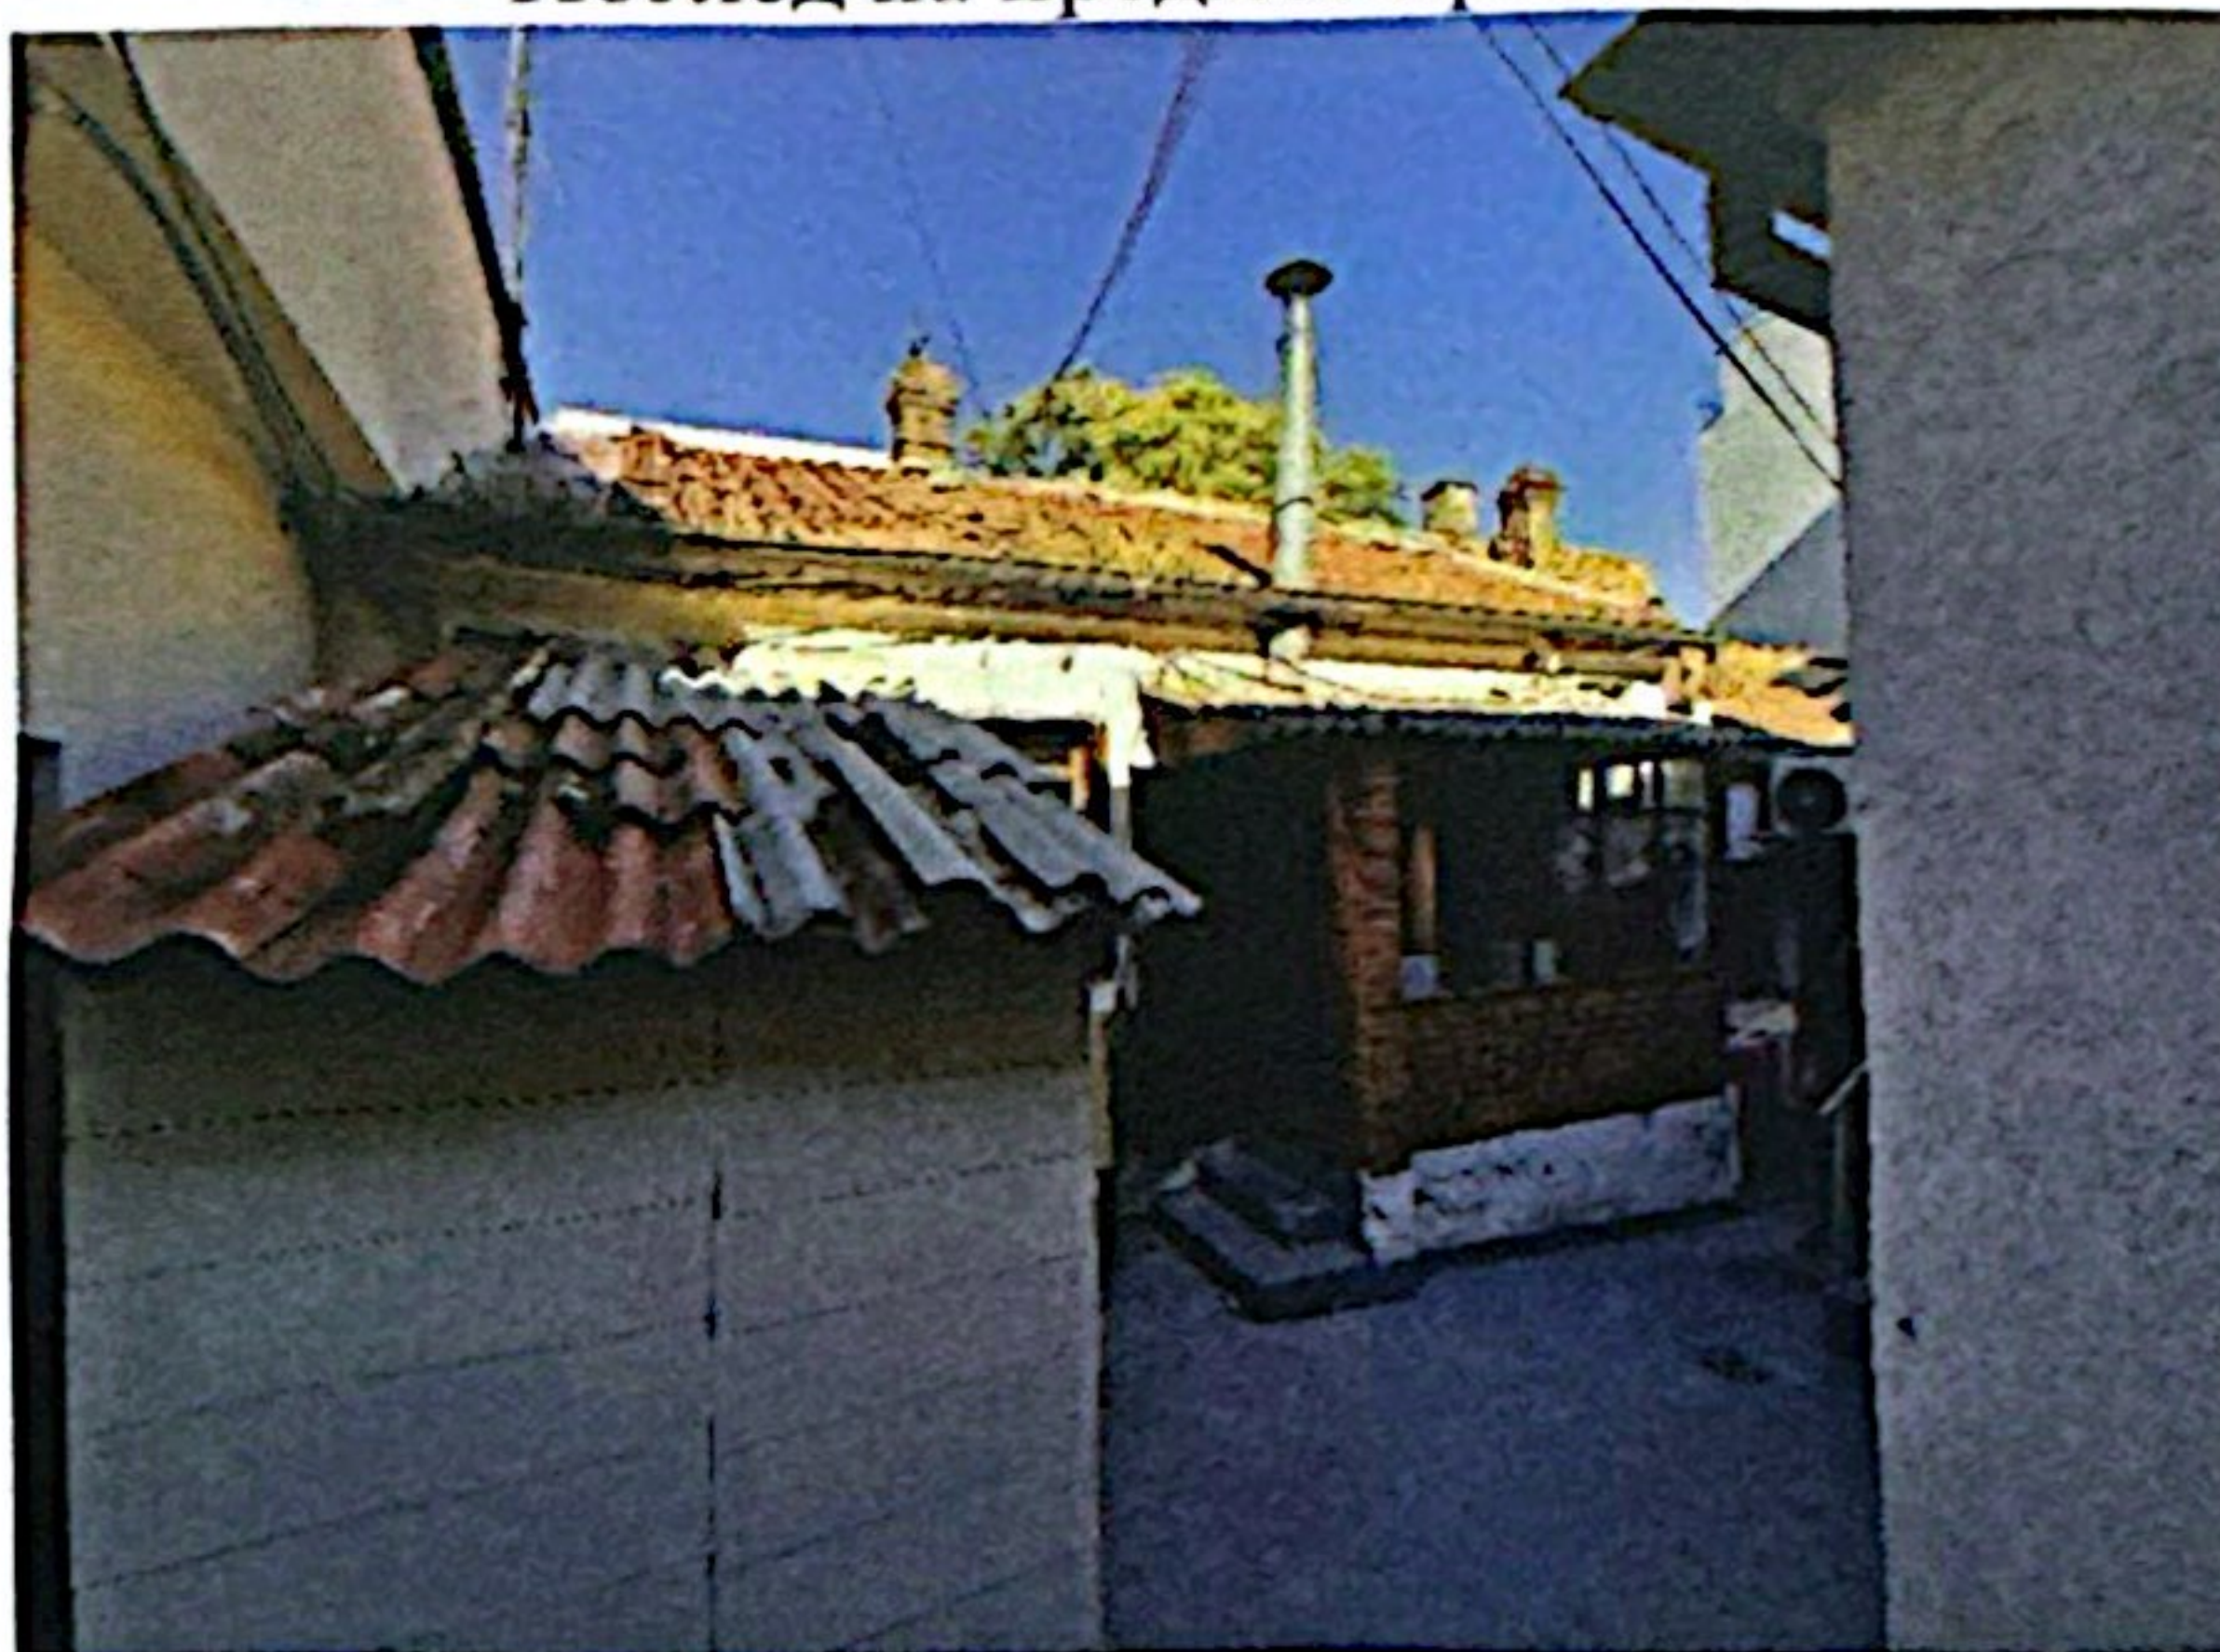


Дограђени део стана

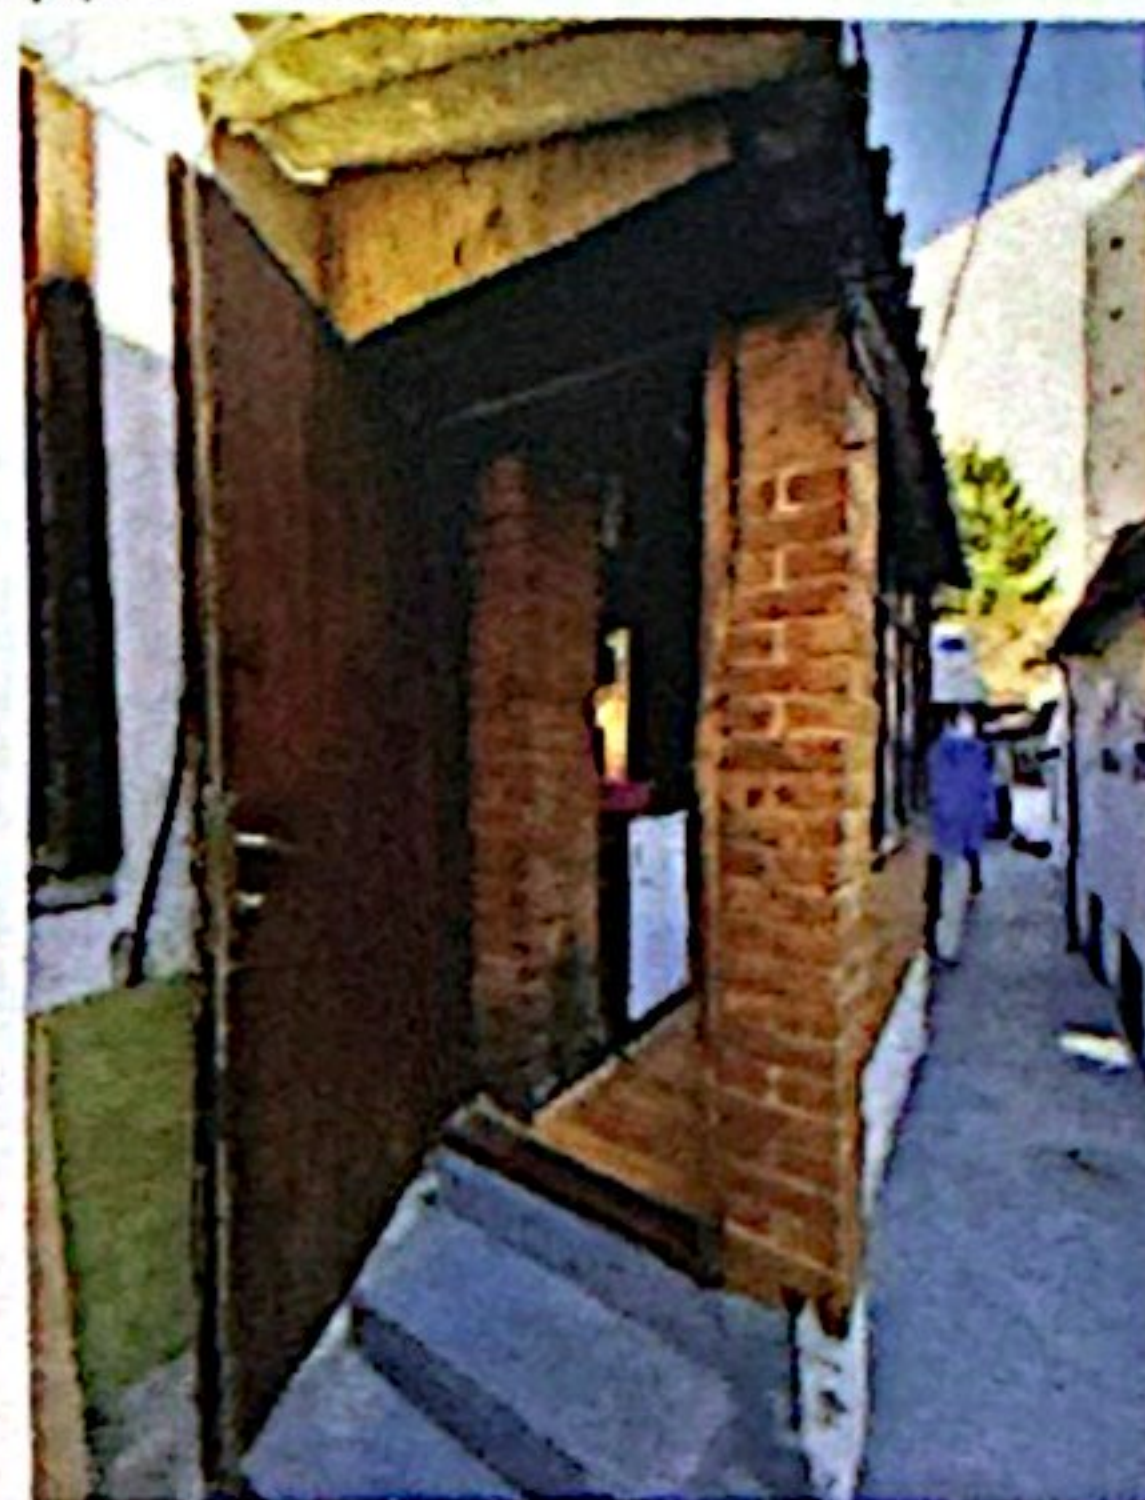


Улазни део



Купатило

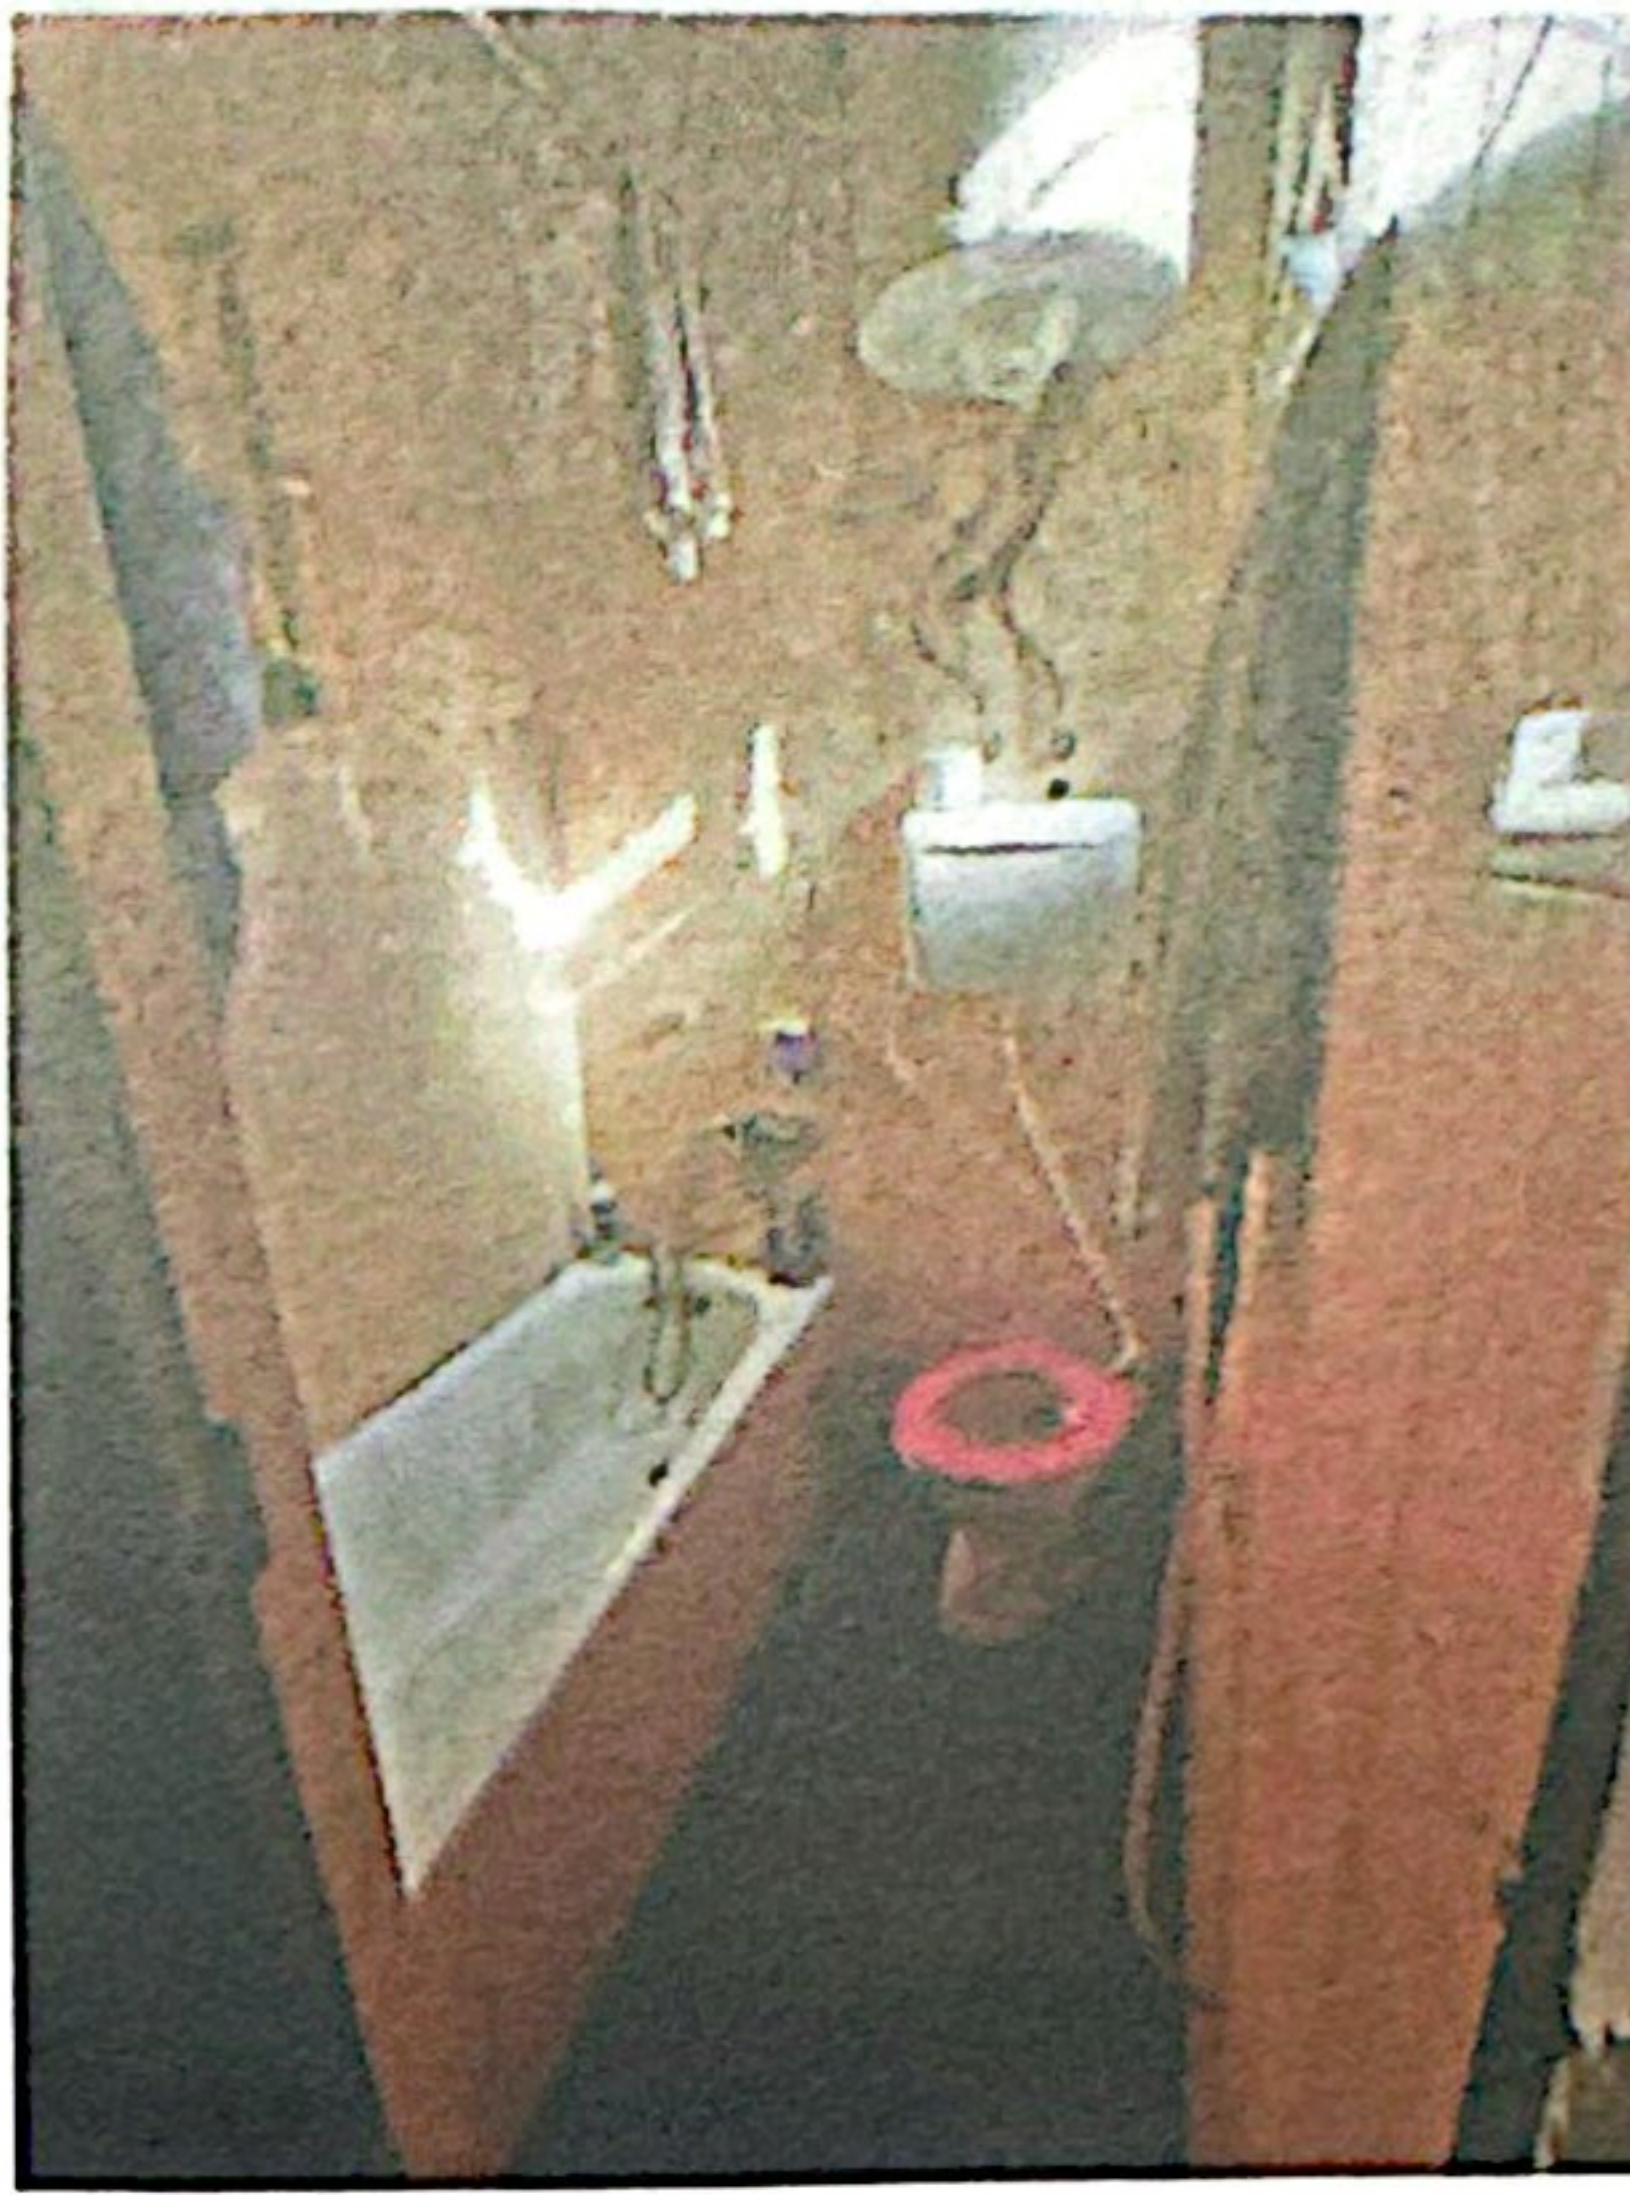

Дневна соба

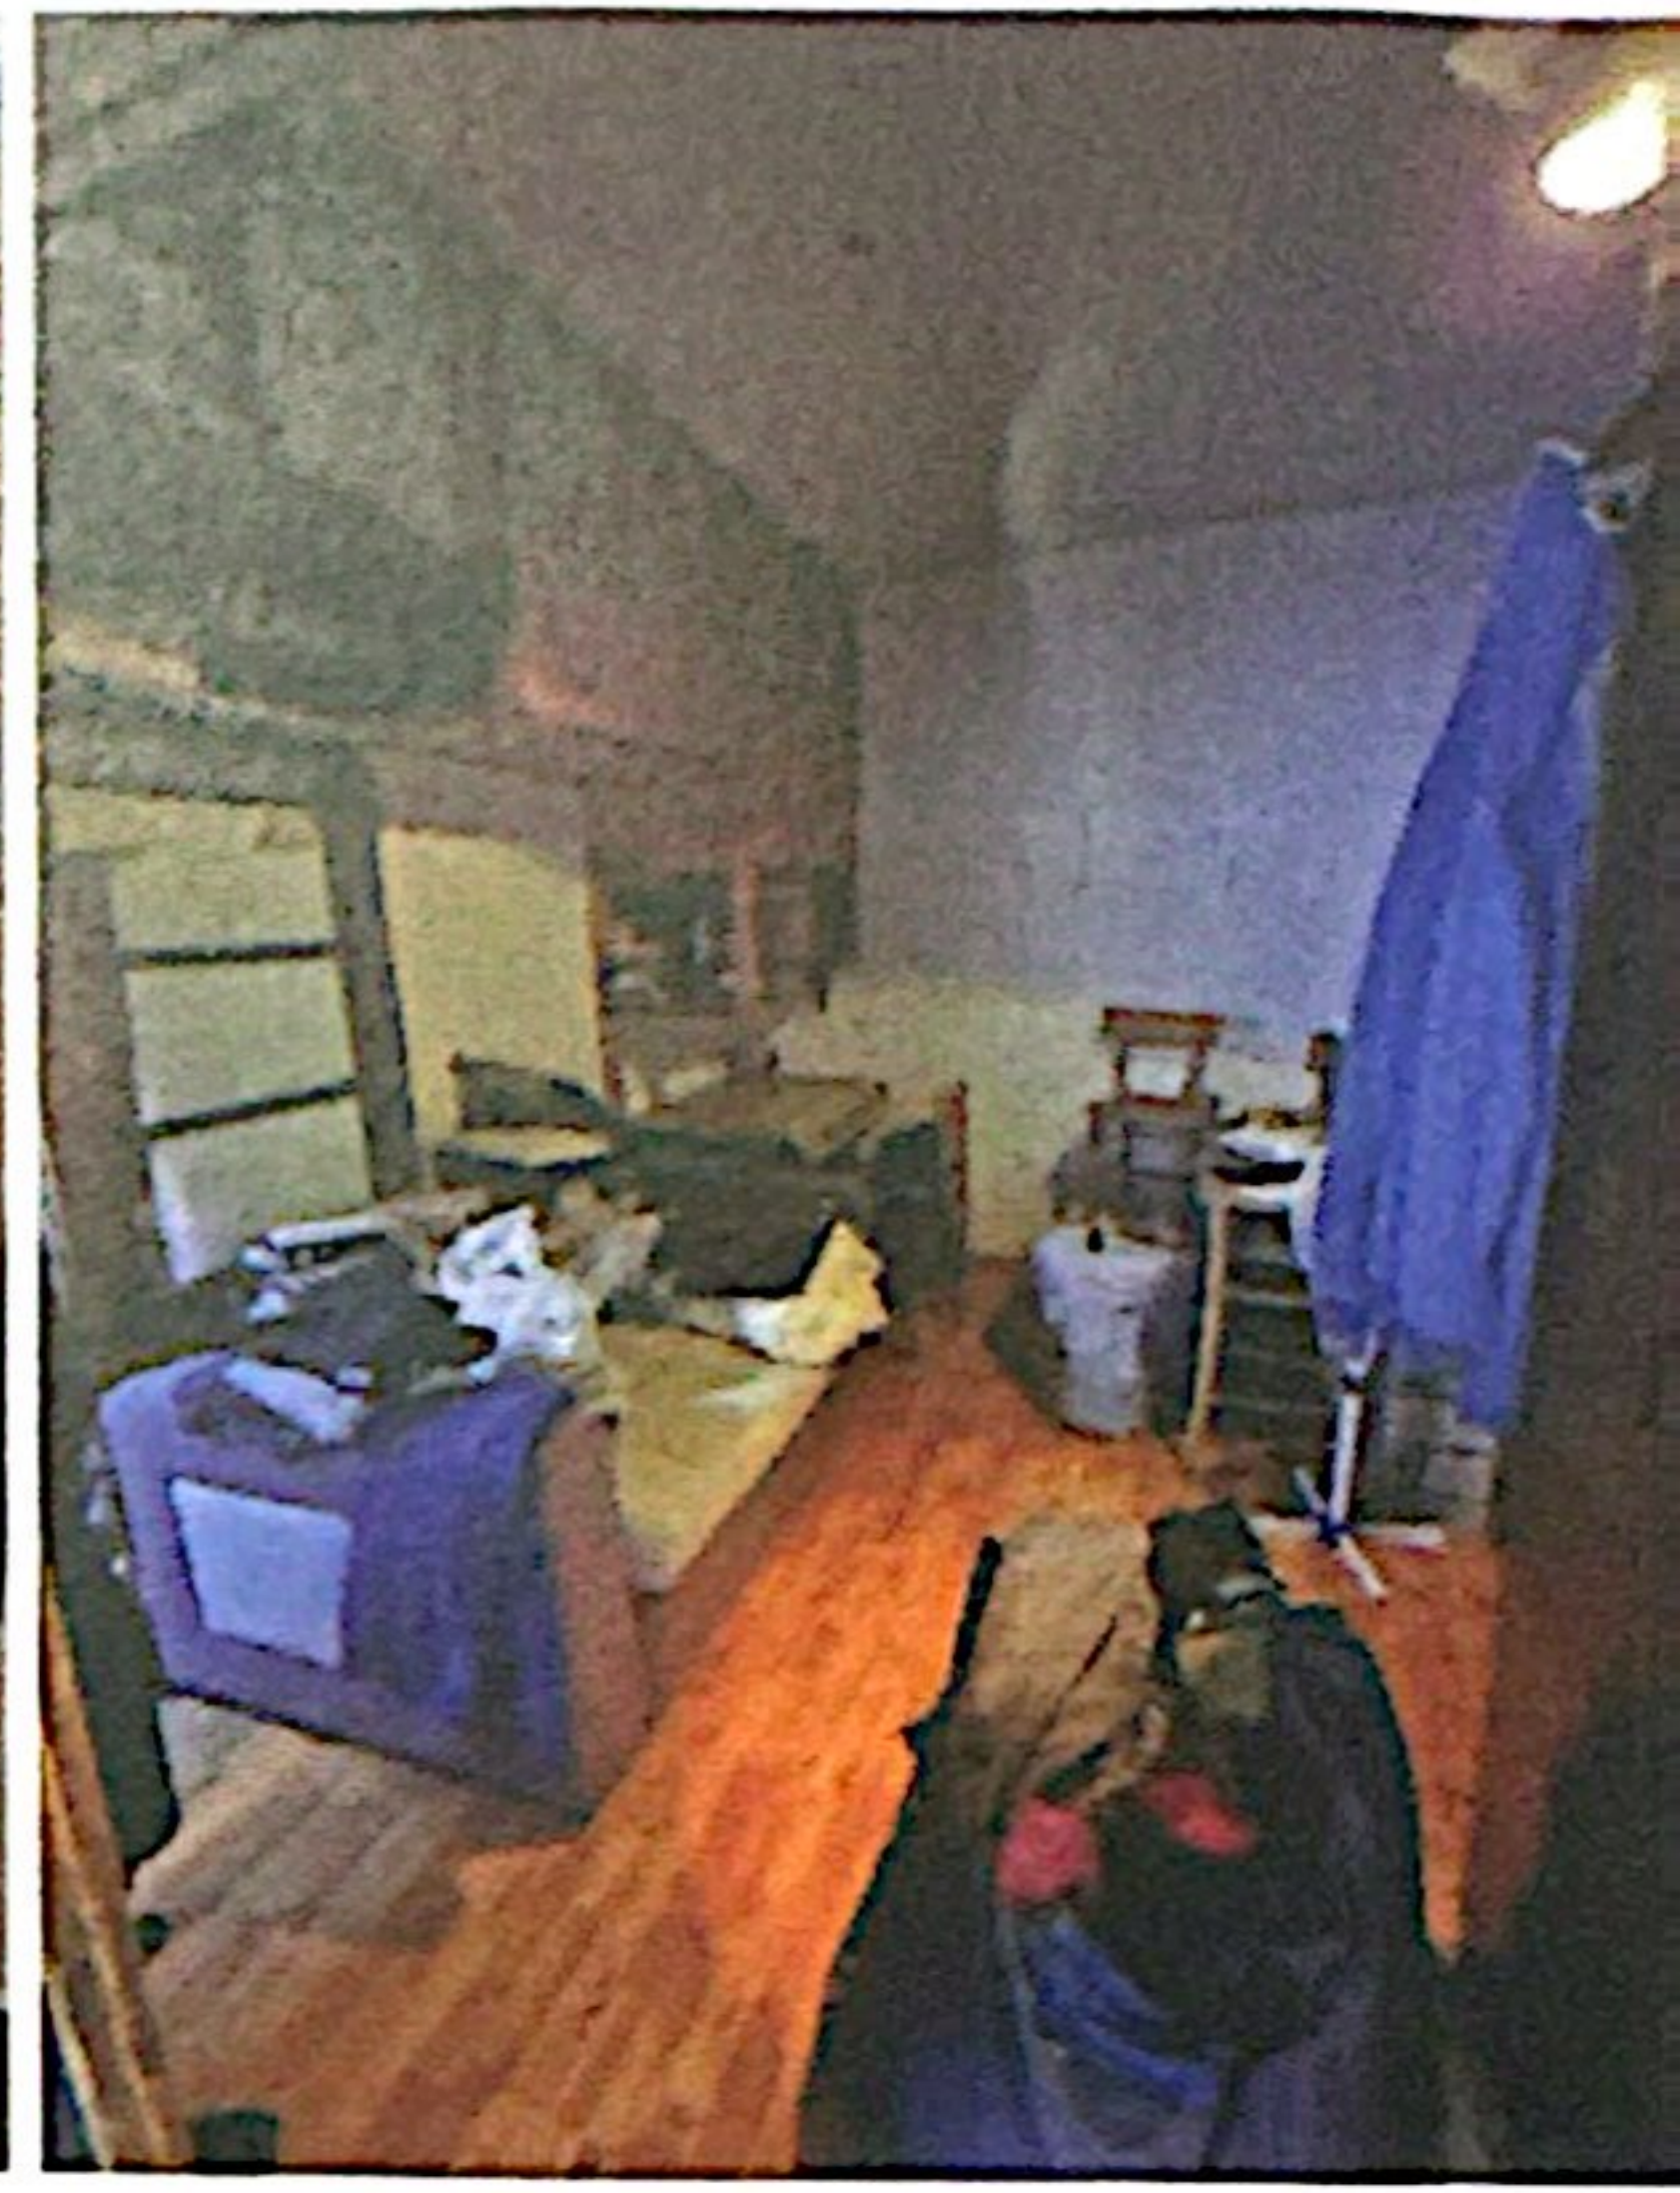

Кухињски део



Спаваћа соба

